

OBS.: NA CONFEÇÃO DA PLACA SEGUIR ORIENTAÇÕES DO CÓDIGO DE TRÂNSITO BRASILEIRO - CTB

TÍTULO:

SINALIZAÇÃO VERTICAL




Prefeitura Municipal de Porto Velho
 Prefeito : Mauro Nazif Rasul
 Secretaria Municipal de Transportes e Trânsito
 Secretário: Carlos Guttemberg de O. Perreira
 Coordenadoria Municipal de Tráfego

RESPONSÁVEL TÉCNICO:
 CAROLINA RAMOS COSTA
 RESPONSÁVEL TÉCNICO:
 STAINER BARBOSA

ESC.: INDEFINIDA
 DATA: Janeiro/2015
 CADISTA: Diego Ernesto Pereira
 FOLHA: 02/06


ORDEM DE SERVIÇO:
 CONTRATO :
 JIRAU 208/12

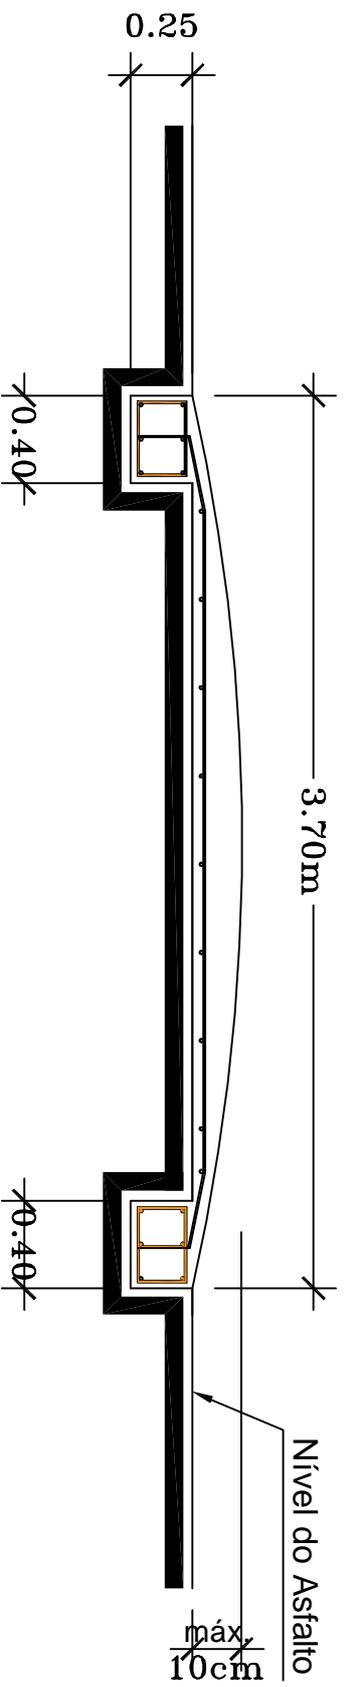

10 N1 A CADA METRO Ø5.0mm c/20 c=110cm



18 N2 Ø8.0mm c/20 c=100cm A CADA METRO

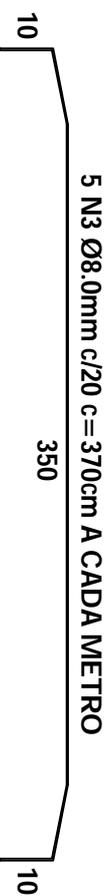

5 N3 Ø8.0mm c/20 c=370cm A CADA METRO

PROJETO LOMBADA TIPO A
(CORTE TRANSVERSAL E ARMADURA)
S/ESCALA



INTERMUNICÍPIO
PREFEITURA DO MUNICÍPIO DE PORTO VELHO
 Secretaria Municipal de Mobilidade, Tráfego e Transportes
 DEPARTAMENTO DE TRÁFEGO - DET

MUNICÍPIO
LOMBADA TIPO A
 CORTE TRANSVERSAL E ARMADURA

FINALIDADE
 PROJETO BÁSICO DE SINALIZAÇÃO VERTICAL E HORIZONTAL - I/2017 - SEMTRAN


AUTOR PROJ.
 ENGº FRANCISCO CARIANI - CREA 5648/D-RO

SERVIÇO
 ONDULAÇÃO
 TRANSVERSAL

LOCAL
 MUNICÍPIO DE PORTO VELHO

Nº FOLHA
 03/04

DATA
 Agosto/2017

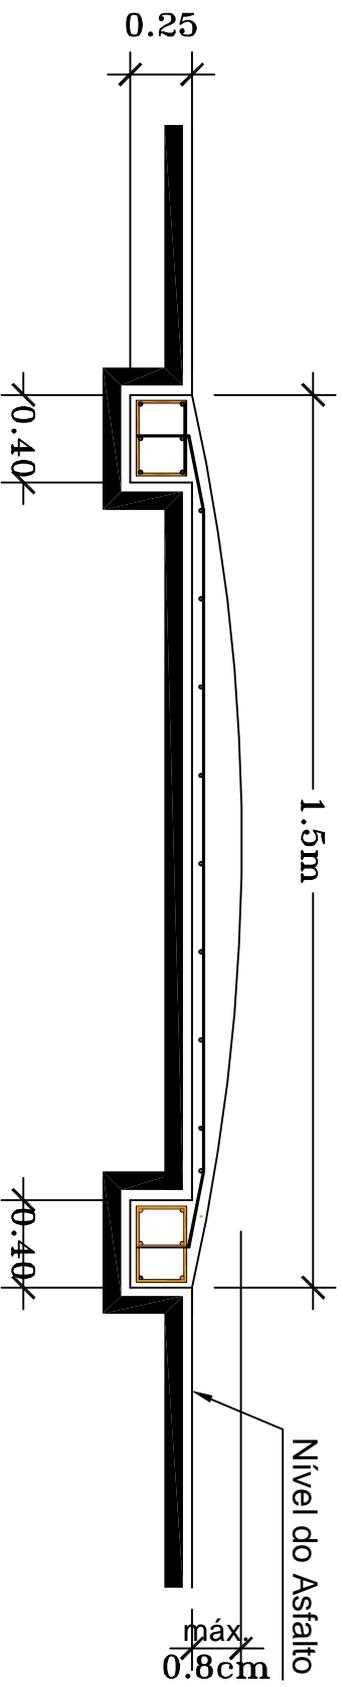

10 N1 A CADA METRO Ø5.0mm c/20 c=110cm


18 N2 Ø8.0mm c/20 c=100cm A CADA METRO

5 N3 Ø8.0mm c/20 c=155cm A CADA METRO



PROJETO LOMBADA TIPO B
(CORTE TRANSVERSAL E ARMADURA)
S/ESCALA



PREFEITURA DO MUNICÍPIO DE PORTO VELHO
 Secretaria Municipal de Mobilidade, Trânsito e Transportes
 DEPARTAMENTO DE TRÂNSITO - DET

INTERESSADO:

MODULO:

LOMBADA TIPO B
 CORTE TRANSVERSAL E ARMADURA

AUTOR PROJETO:

ENGº FRANCISCO CARIANI - CREA 5648/D-RO

Nº FOLHA:

01/01

PROJETADE:

PROJETO BÁSICO DE SINALIZAÇÃO VERTICAL E HORIZONTAL - I/2017 - SEMTRAN

TIPO DE:


ONDULAÇÃO
 TRANSVERSAL

LOCAL:

MUNICÍPIO DE PORTO VELHO

DATA:

Agosto 2017

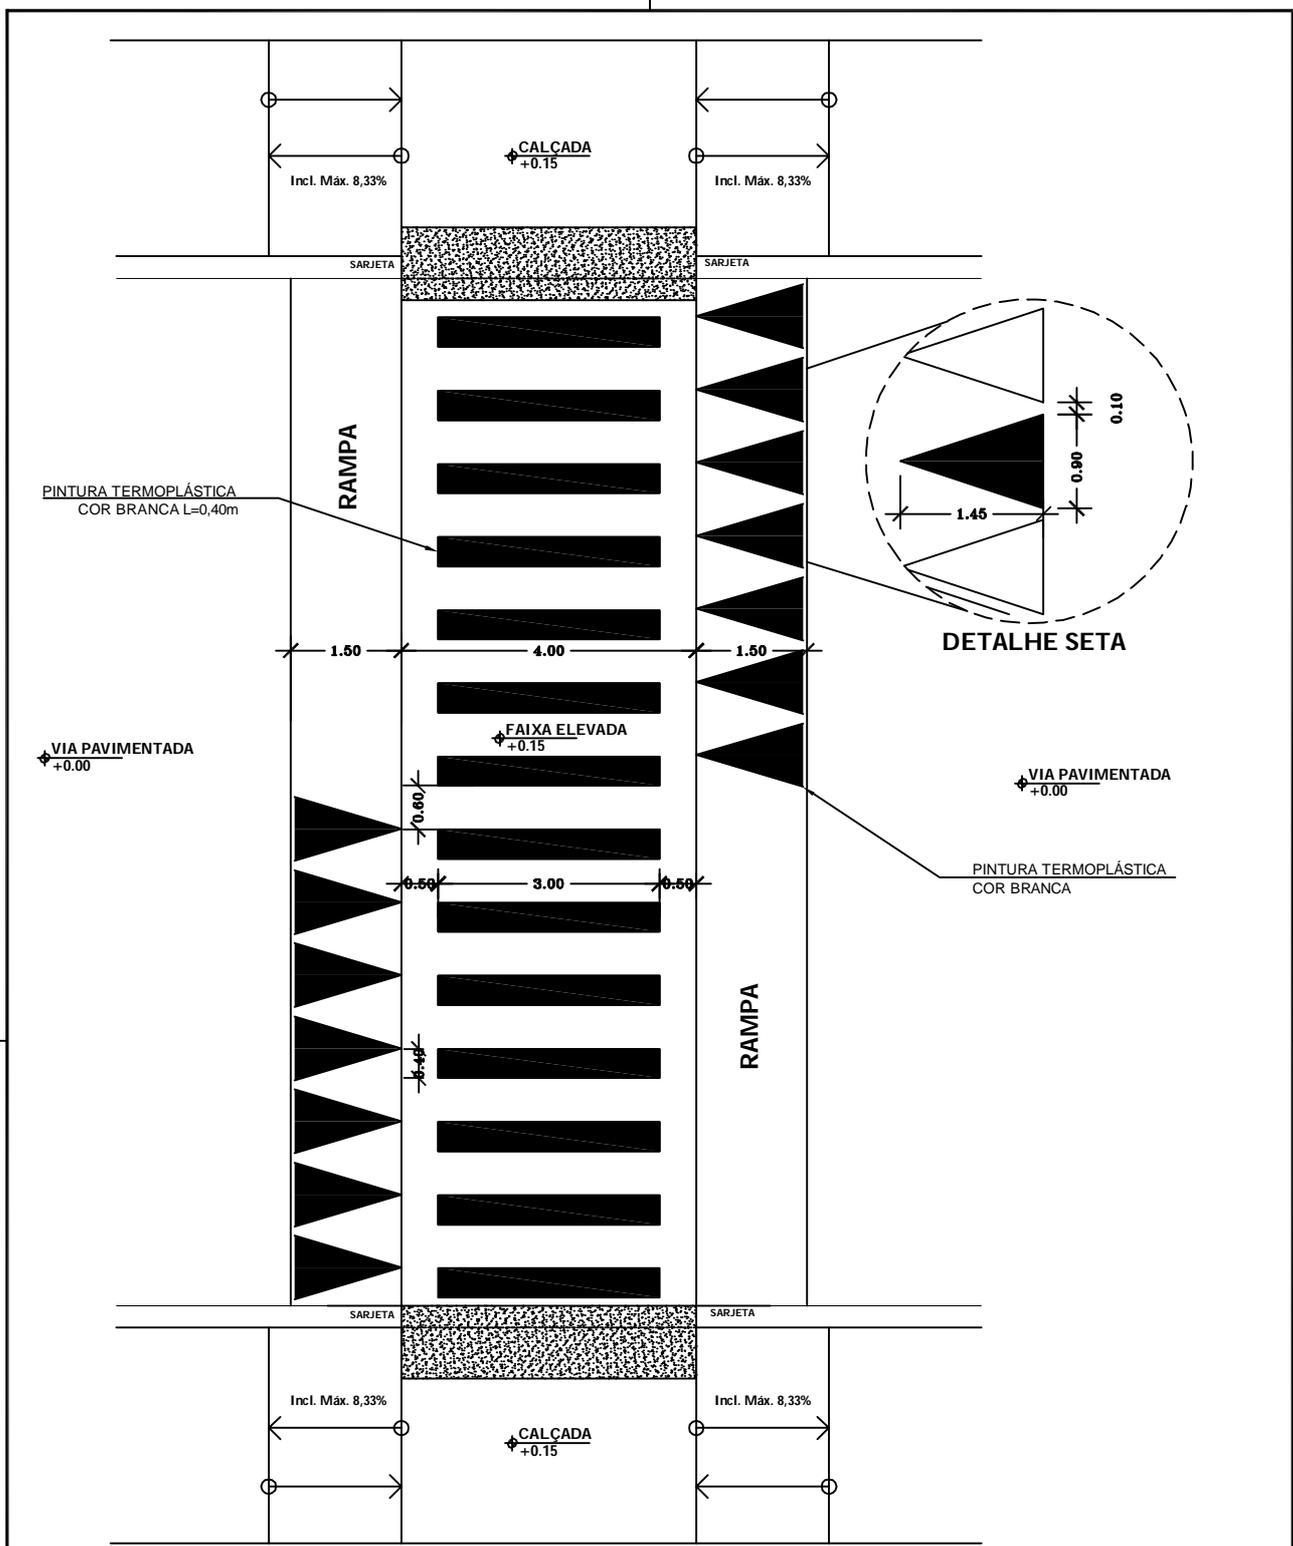

**IMPLANTAÇÃO MÃO DUPLA
(PLANTA BAIXA)**
Escala 1/100

OBS.
CASO EXISTA DIFERENÇA DE NÍVEL ENTRE A RAMPA, QUE OBRIGATORIAMENTE DEVE TER 15cm ACIMA DO PAVIMENTO, E A CALÇADA, ESSE DESNÍVEL DEVE SER AJUSTADO COM RAMPA DE INCLINAÇÃO MÁXIMA = 8,33% CONFORME ACIMA

MODELO:
SINALIZAÇÃO VERTICAL EM VIA DE MÃO DUPLA

AUTOR PROJ.:
ENG.º FRANCISCO CIARINI - CREA 5648/D-RO

N.º PRANCHIA:
01/04

INTERESSADO:


PREFEITURA DO MUNICÍPIO DE PORTO VELHO
 Secretaria Municipal de Mobilidade, Trânsito e Transportes
 DEPARTAMENTO DE TRÁFEGO - DET

SERVIÇO:
FAIXA ELEVADA

LOCAL:
MUNICÍPIO DE PORTO VELHO

DATA:
Agosto/2017

FINALIDADE:
PROJETO BÁSICO DE SINALIZAÇÃO VERTICAL E HORIZONTAL - I/2017 - SEMTRAN

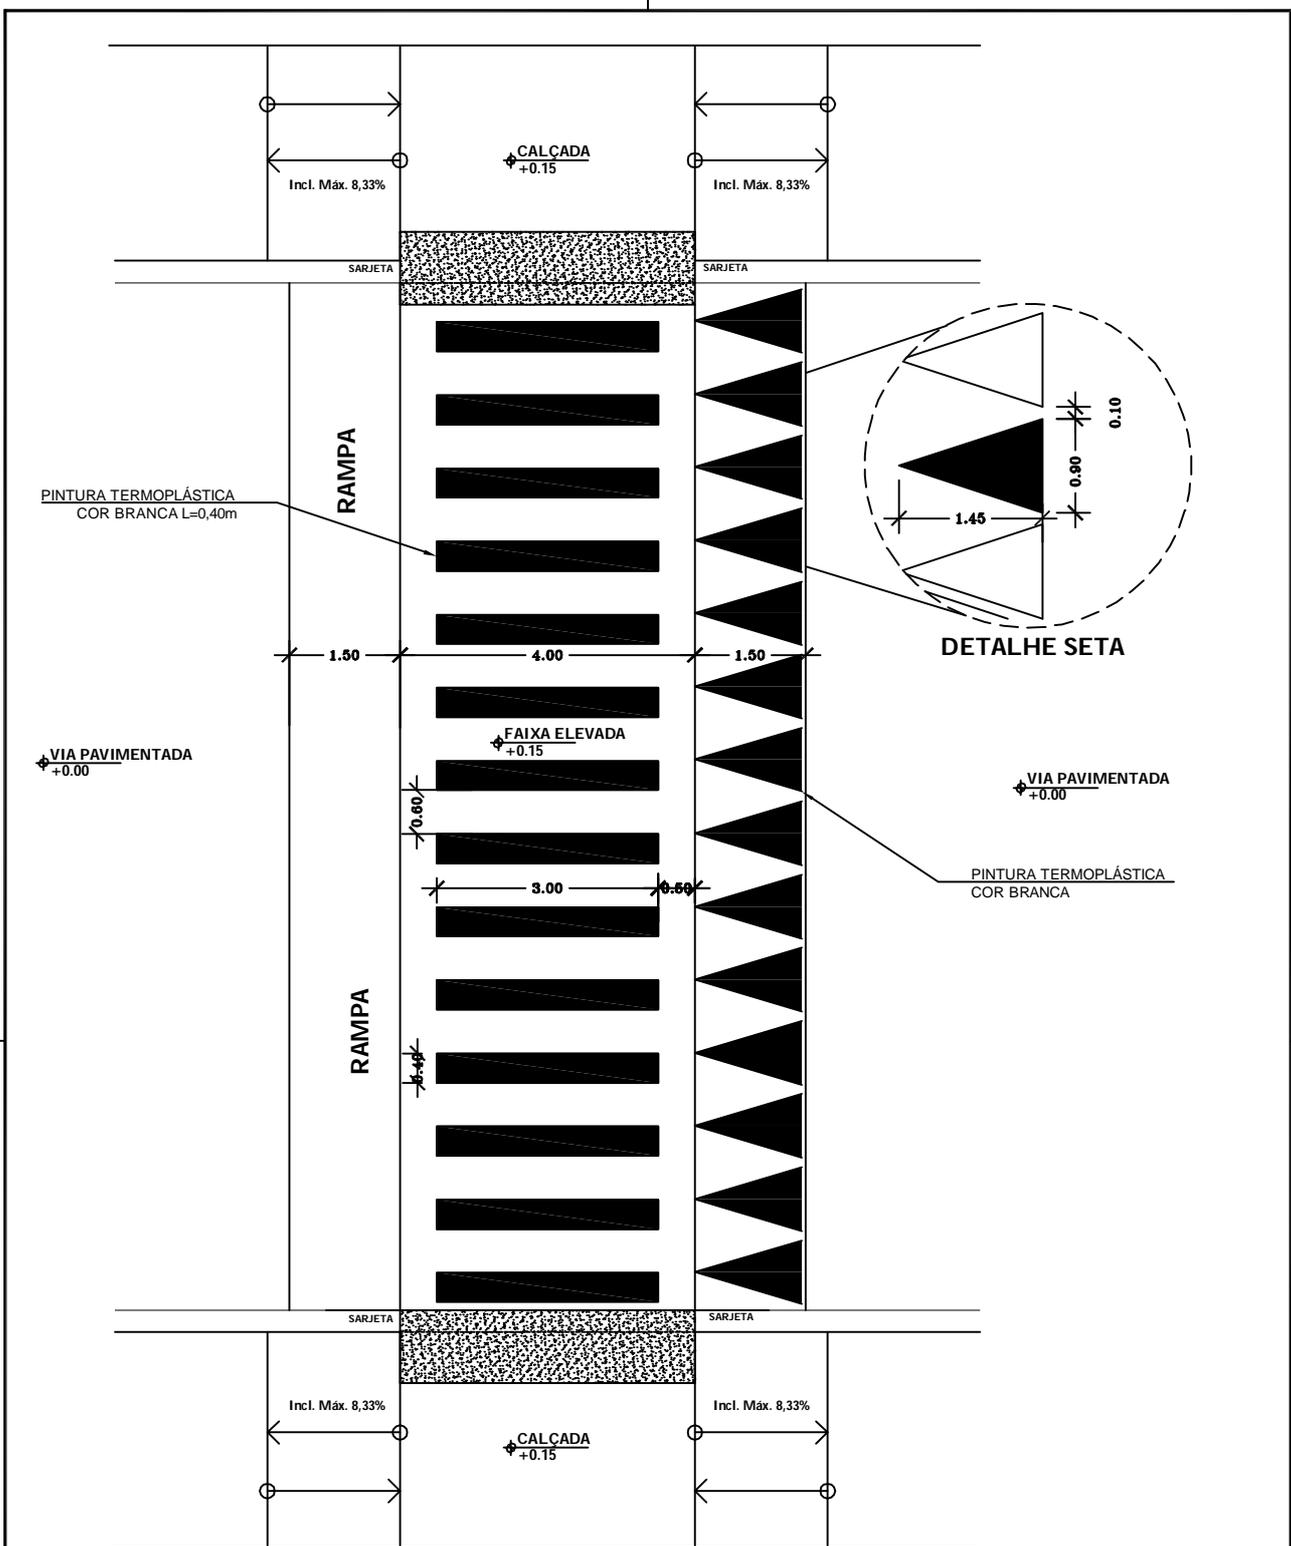

IMPLANTAÇÃO MÃO ÚNICA
 (PLANTA BAIXA)
 Escala 1/100

OBS.

CASO EXISTA DIFERENÇA DE NÍVEL ENTRE A RAMPA, QUE OBRIGATORIAMENTE DEVE TER 15cm ACIMA DO PAVIMENTO, E A CALÇADA, ESSE DESNÍVEL DEVE SER AJUSTADO COM RAMPA DE INCLINAÇÃO MÁXIMA = 8,33% CONFORME ACIMA

MODELO:
 SINALIZAÇÃO VERTICAL EM VIA DE MÃO ÚNICA

AUTOR PROJ.:
 ENGº FRANCISCO CIARINI - CREA 5648/D-RO

Nº PRANCHA:
 02/04

INTERESSADO:

 PREFEITURA DO MUNICÍPIO DE PORTO VELHO
 Secretaria Municipal de Mobilidade, Trânsito e Transportes
 DEPARTAMENTO DE TRÁFEGO - DET

SERVIÇO:
 FAIXA ELEVADA

LOCAL:
 MUNICÍPIO DE PORTO VELHO

DATA:
 Agosto/2017

FINALIDADE:
 PROJETO BÁSICO DE SINALIZAÇÃO VERTICAL E HORIZONTAL - I/2017 - SEMTRAN

LAJE SOBRE A SARJETA

Área = 4.00m² Esp. = 7.00cm

7 N4 Ø5.00mm c/15 c=390cm

27 N3 Ø5.00mm c/15 c=95cm

INCL. < 5%

INCL. < 5%

CALÇADA
+0.15

CALÇADA
+0.15

FAIXA DE PEDESTRES
NÍVEL DO EIXO DA RAMPA
VARIA DE ACORDO COM A
LARGURA DA VIA

SOLO


N1
SARJETA

0.40
0.30 0.30

1.00

**PROJETO FAIXA ELEVADA
(CORTE LONGITUDINAL)**

S/ESCALA

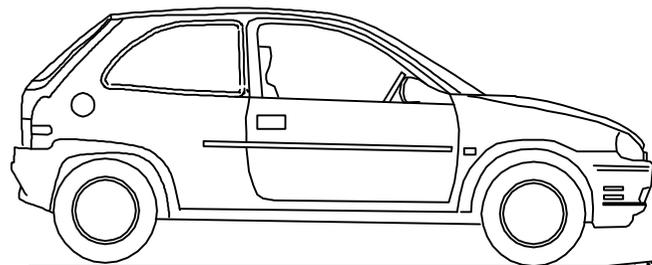

CONCRETO CIMENTADO, PORTLAND
FCK=30MPA VIRADO NO LOCAL

inc. Ideal 10%

inc. Ideal 10%

0.40
1.50

0.25
4.00

4.00

0.40
1.50

INTERESSADO:



PREFEITURA DO MUNICÍPIO DE PORTO VELHO
Secretaria Municipal de Mobilidade, Trânsito e Transportes
DEPARTAMENTO DE TRÁFEGO - DET

MODELO:

FAIXA ELEVADA - DIMENSÕES

AUTOR PROJ.:

ENGº FRANCISCO CIARINI - CREA 5648/D-RO

Nº FRANCHA:

03/04

FINALIDADE:

PROJETO BÁSICO DE SINALIZAÇÃO VERTICAL E HORIZONTAL - I/2017 - SEMTRAN

SERVIÇO:



FAIXA ELEVADA

LOCAL:

MUNICÍPIO DE PORTO VELHO


DATA:

Agosto/2017

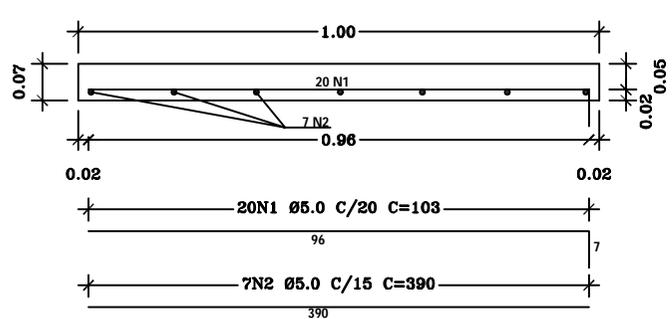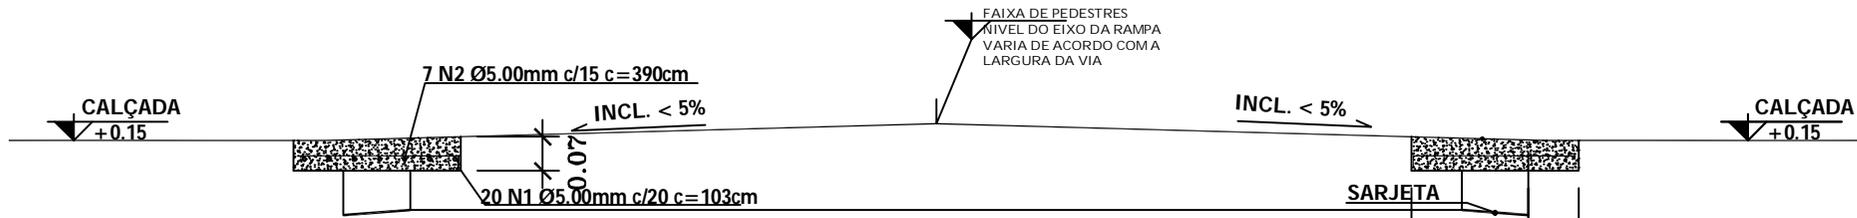


PROJETO FAIXA ELEVADA
(ARMADURA)
S/ESCALA

CONCRETO CIMENTADO, PORTLAND
FCK=30MPA VIRADO NO LOCAL

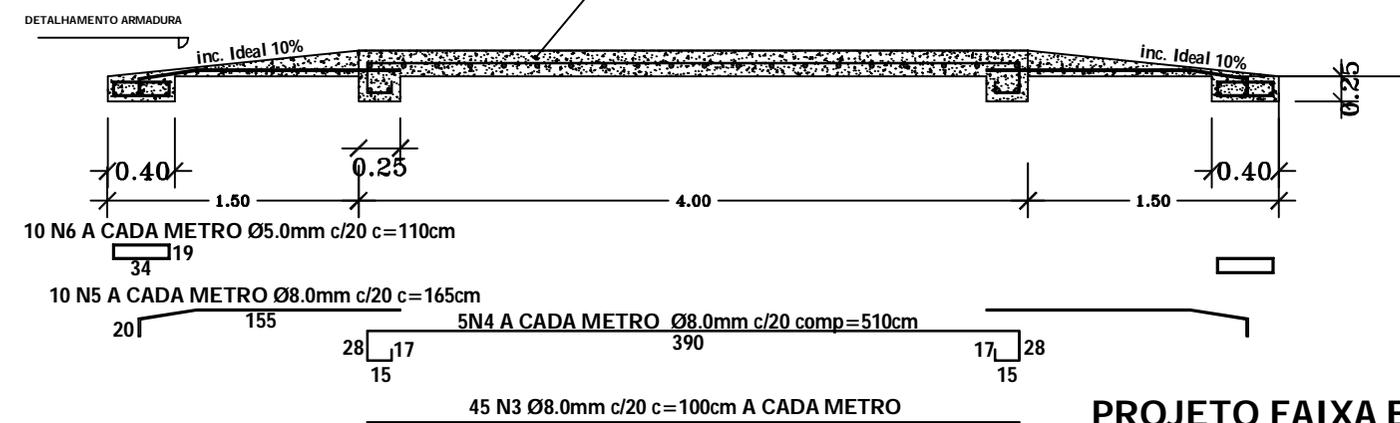

PROJETO FAIXA ELEVADA
(ARMADURA)
S/ESCALA

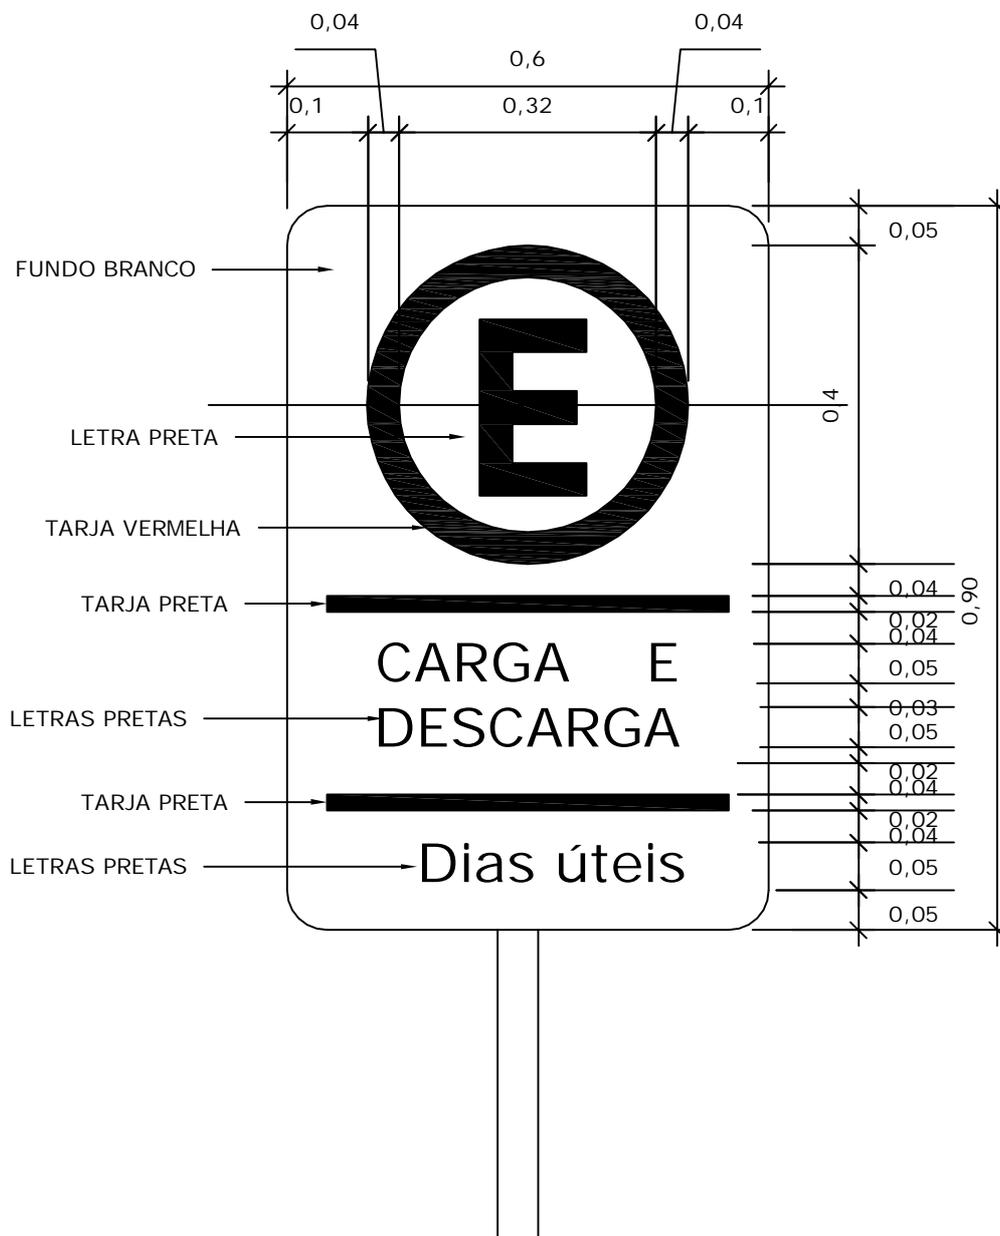

R6b (E/C-D)

TÍTULO:

DETALHE DA PLACA DE GARGA E DESGARGA



Prefeitura Municipal de Porto Velho
Cidade de Todos
Prefeito : Roberto Eduardo Sobrinho


Secretaria Municipal de Transportes e Trânsito
Secretário: Itamar dos Santos Ferreira

Det. Dep. de Engenharia de Tráfego

ESC.:	S/E
DATA:	AGOSTO/2011
DESENHISTA:	ÉLDSON GOMES
FOLHA:	1 / 1

ORDEM DE SERVIÇO:


DATA:

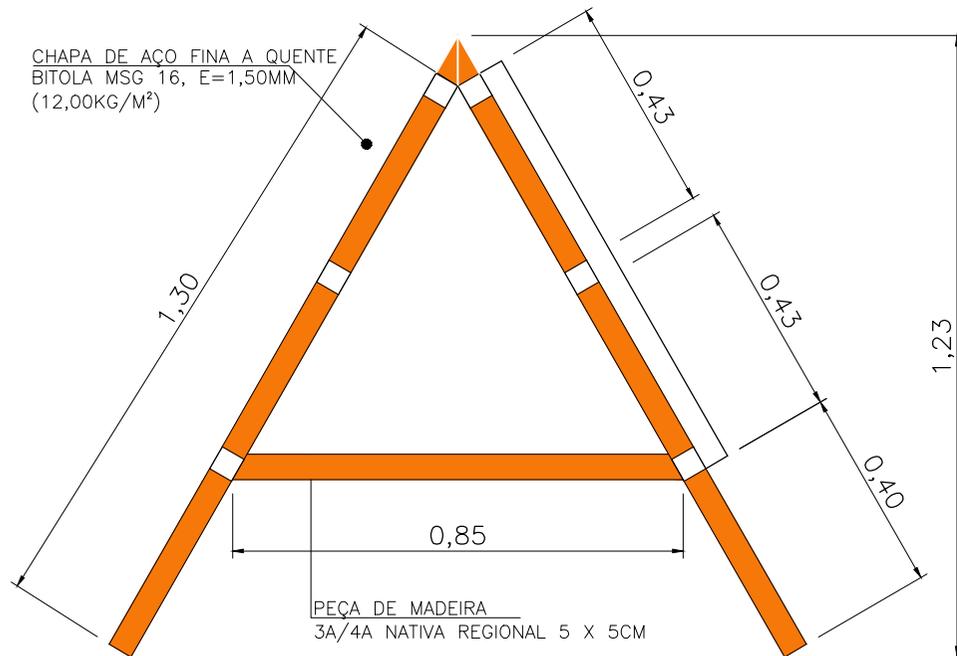

TÍTULO: MODELO "MANUAL BRASILEIRO DE SINALIZAÇÃO DE TRÂNSITO - VOLUME VII"

PLACA DE OBRA

 <p>Prefeitura Municipal de Porto Velho Prefeito : HILDON CHAVES</p> <p>Secretaria Municipal de Transportes e Trânsito Secretário: NILTON GONÇALVES KISNER</p> <p>DEPARTAMENTO DE ENGENHARIA DE TRAFEGO</p>	RESPONSÁVEL TÉCNICO: Eng. Francisco Ciarini Arq. Fernanda Moreira	ESC.: 1/15	ORDEM DE SERVIÇO:
		DATA: OUTUBRO/2019	
		CADISTA: VICTOR CARNEIRO	CONTRATO :
		FOLHA: 02/04	

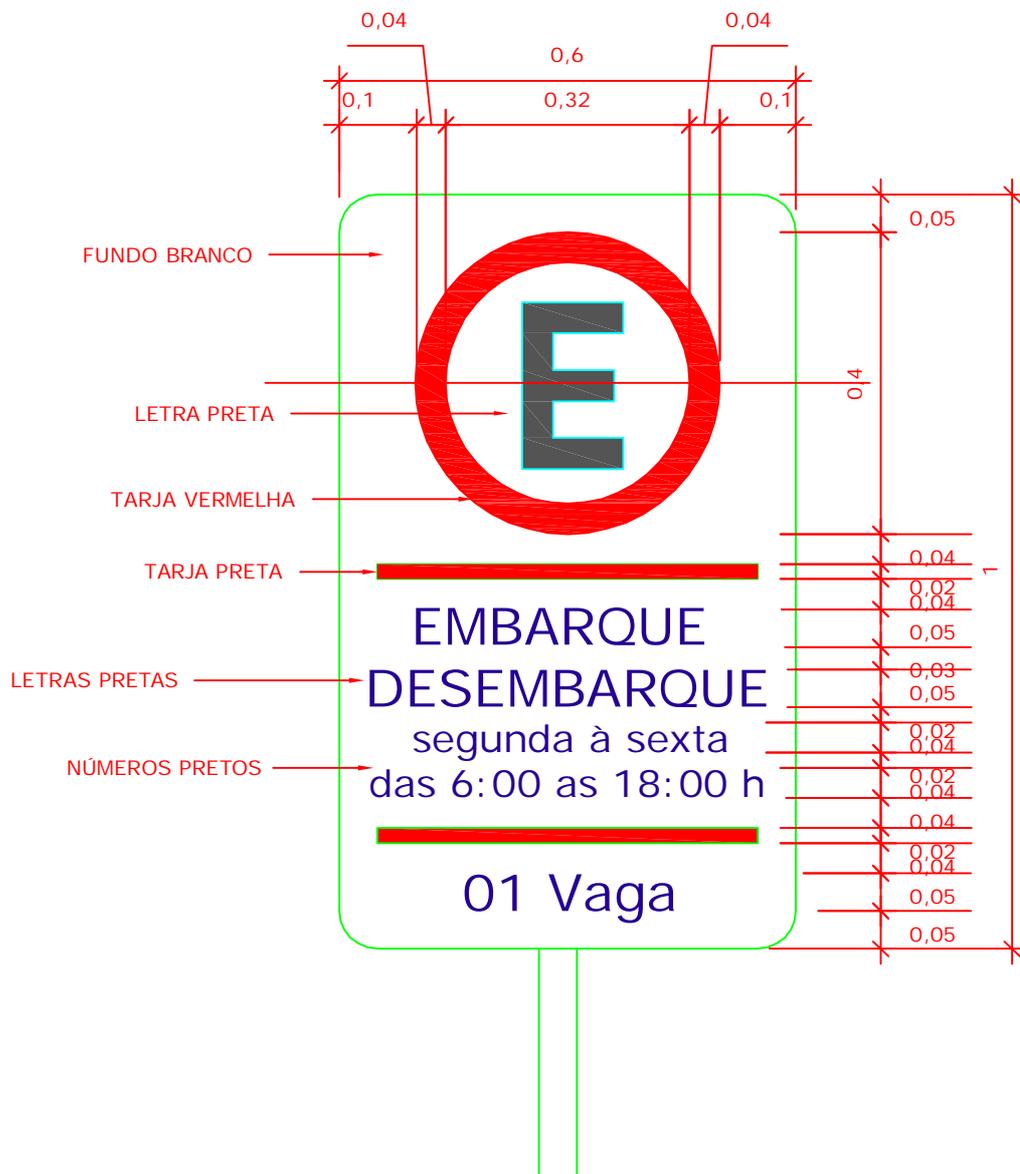

R6b (E/D)

TÍTULO:

PLACA DE REGULAMENTAÇÃO PARA EMBARQUE E DESEMBARQUE



Prefeitura Municipal de Porto Velho
Cidade de Todos
Prefeito : Roberto Eduardo Sobrinho

Secretaria Municipal de Transportes e Trânsito
Secretário: Fernanda Moreira

Det. Dep. de Engenharia de Tráfego

ESC.: 1/10


DATA: DEZ/08

DESENHISTA:

FOLHA: 1/1

ORDEM DE SERVIÇO:

PB-2008

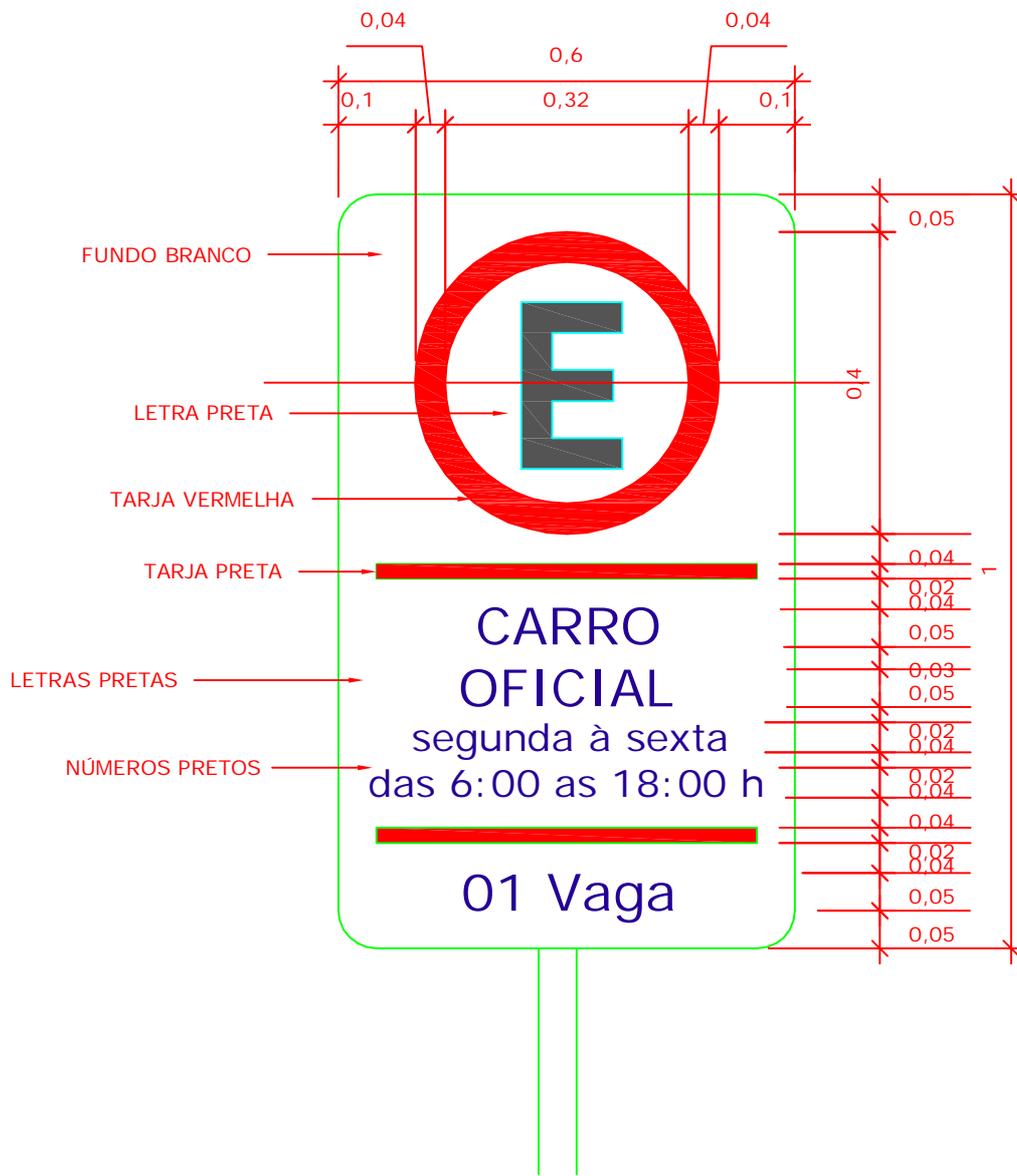

R6b (Carro Oficial)

TÍTULO:

PLACA DE REGULAMENTAÇÃO PARA EMBARQUE E DESEMBARQUE



Prefeitura Municipal de Porto Velho
Cidade de Todos
Prefeito : Roberto Eduardo Sobrinho

Secretaria Municipal de Transportes e Trânsito
Secretário: Fernanda Moreira

Det. Dep. de Engenharia de Tráfego

ESC.: 1/10


DATA: DEZ/08

DESENHISTA:

FOLHA: 1 / 1

ORDEM DE SERVIÇO:

PB-2008

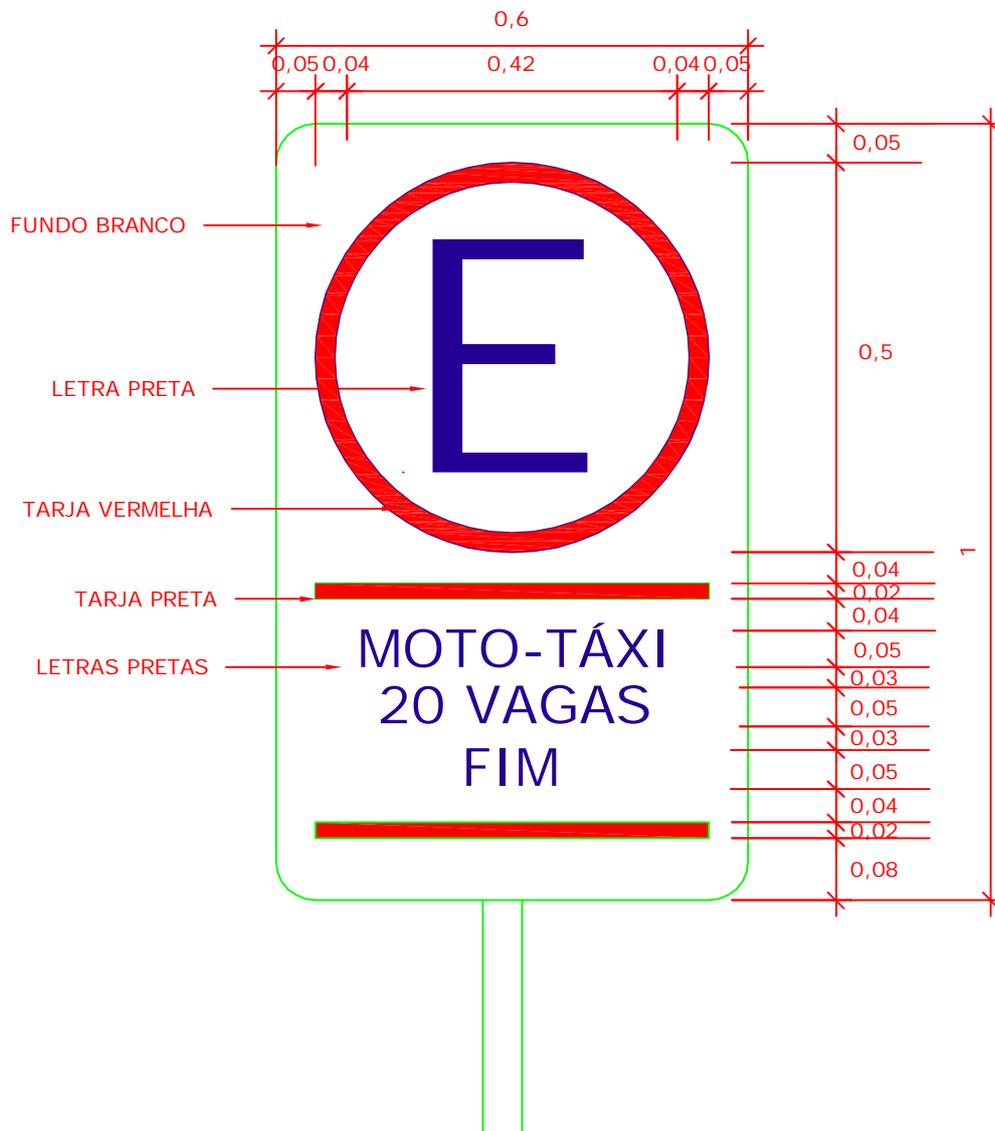

R6b (E/MT)
FIM

TÍTULO:

PLACA DE REGULAMENTAÇÃO DE ÁREA PARA PONTO DE MOTO-TÁXI



Prefeitura Municipal de Porto Velho
Cidade de Todos
Prefeito : Roberto Eduardo Sobrinho

Secretaria Municipal de Transportes e Trânsito
Secretário: ITAMAR DOS SANTOS FERREIRA

Det. Dep. de Engenharia de Tráfego

ESC.: 1/10



DATA: MAIO/2011

DESENHISTA:

FOLHA: 1/1

ORDEM DE SERVIÇO:

DATA:

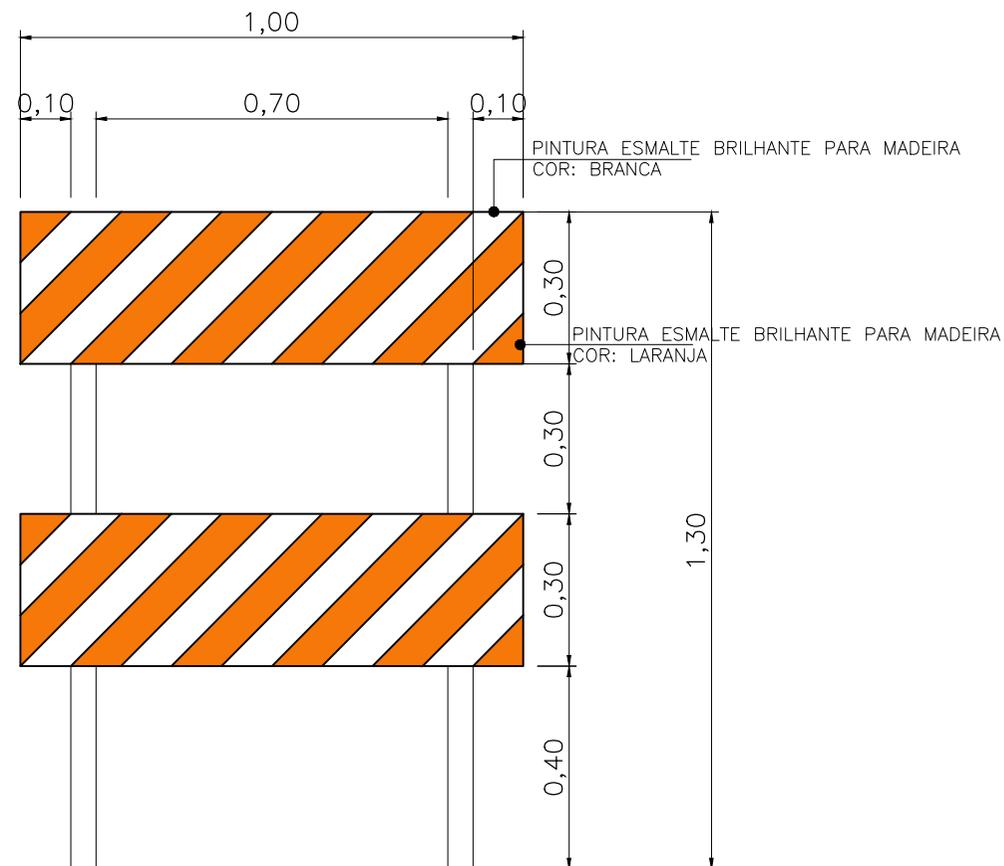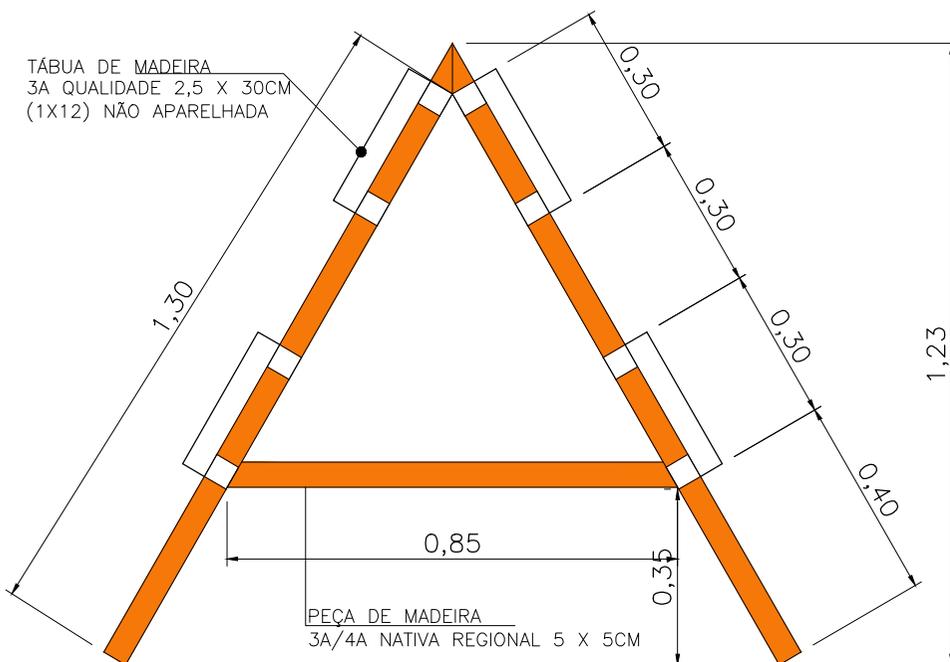

TÍTULO: **MODELO "MANUAL BRASILEIRO DE SINALIZAÇÃO DE TRÂNSITO - VOLUME VII"**
PLACA DE OBRA - ZEBRADA



Prefeitura Municipal de Porto Velho
Prefeito : HILDON CHAVES

Secretaria Municipal de Transportes e Trânsito
Secretário: NILTON GONÇALVES KISNER

DEPARTAMENTO DE ENGENHARIA DE TRAFEGO

RESPONSÁVEL TÉCNICO:

Eng. Francisco Ciarini
Arq. Fernanda Moreira

ESC.:

1/15

DATA:

OUTUBRO/2019

CADISTA:


VICTOR CARNEIRO

FOLHA:

03/04

ORDEM DE SERVIÇO:

CONTRATO :

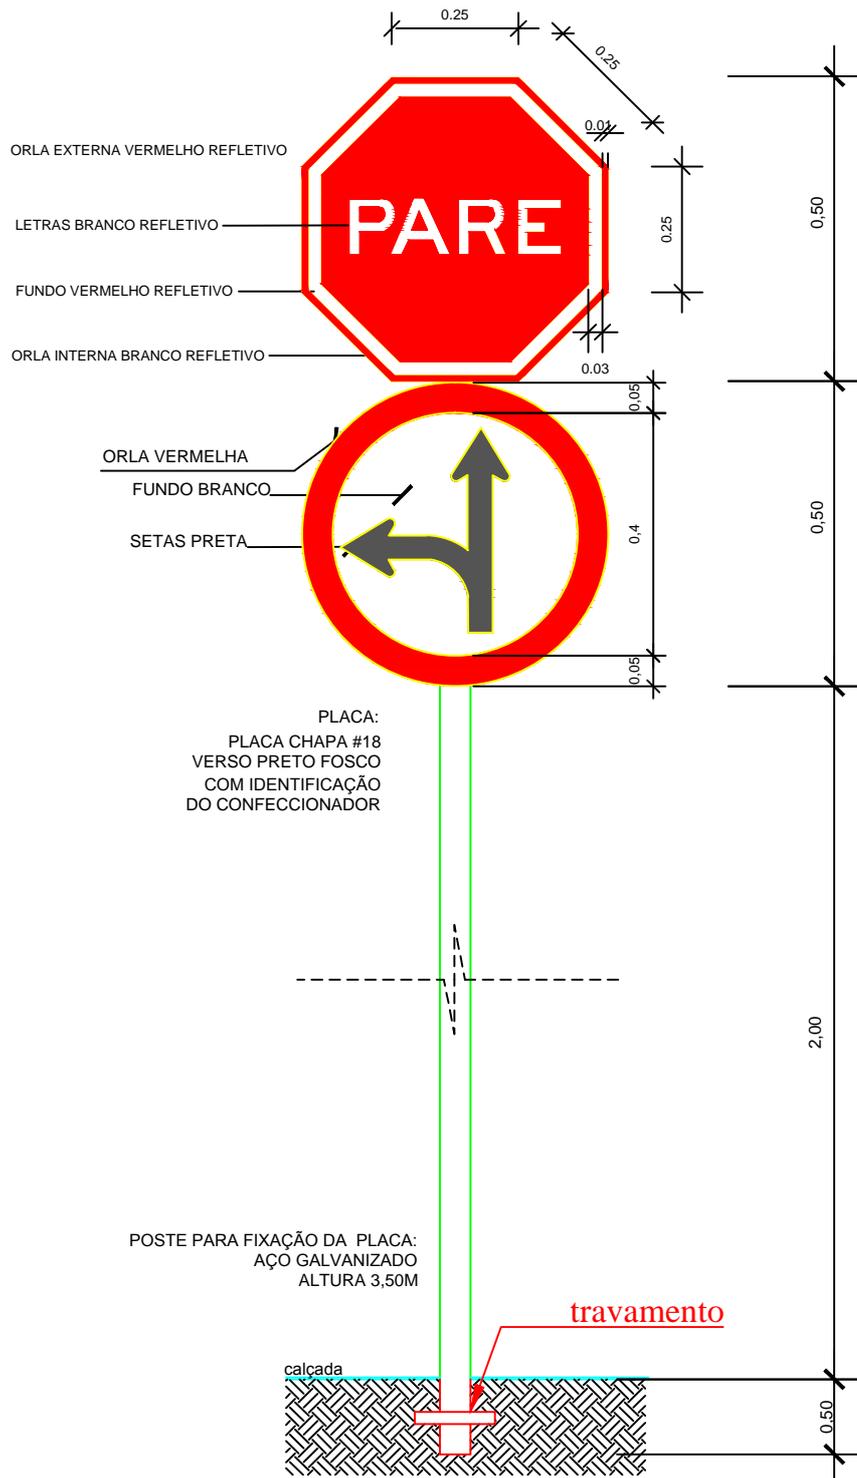

R-1
R-25c

OBS.: NA CONFECCÃO DA PLACA SEGUIR ORIENTAÇÕES DO CÓDIGO DE TRÂNSITO BRASILEIRO - CTB

TÍTULO:

DETALHAMENTO DE PLACA SIMPLES



Prefeitura Municipal de Porto Velho
Prefeito : Mauro Nazif Rasul

Secretaria Municipal de Transportes e Trânsito
Secretário: Carlos Guttemberg de O. Perreira


Coordenadoria Municipal de Tráfego

ESC:

INDEFINIDA

FOLHA:

01/01

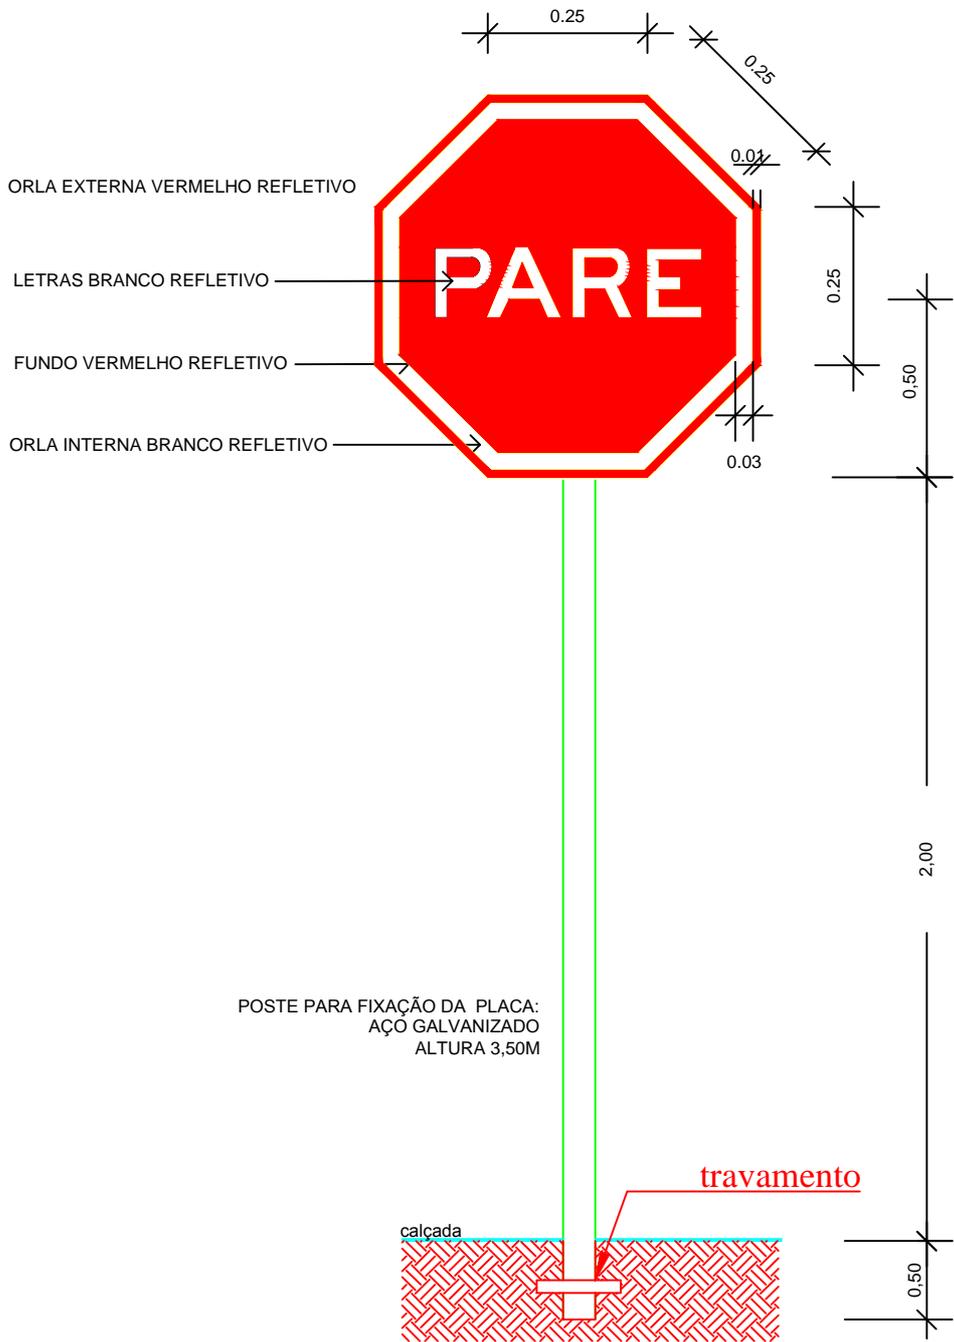

OBS.: NA CONFEÇÃO DA PLACA SEGUIR ORIENTAÇÕES DO CÓDIGO DE TRÂNSITO BRASILEIRO - CTB


TÍTULO:

DETALHAMENTO DE DUPLA PLACA



Prefeitura Municipal de Porto Velho
 Prefeito : Mauro Nazif Rasul
 Secretaria Municipal de Transportes e Trânsito
 Secretário: Carlos Guttemberg de O. Perreira
 Coordenadoria Municipal de Tráfego

ESC.:	INDEFINIDA
FOLHA:	01/01

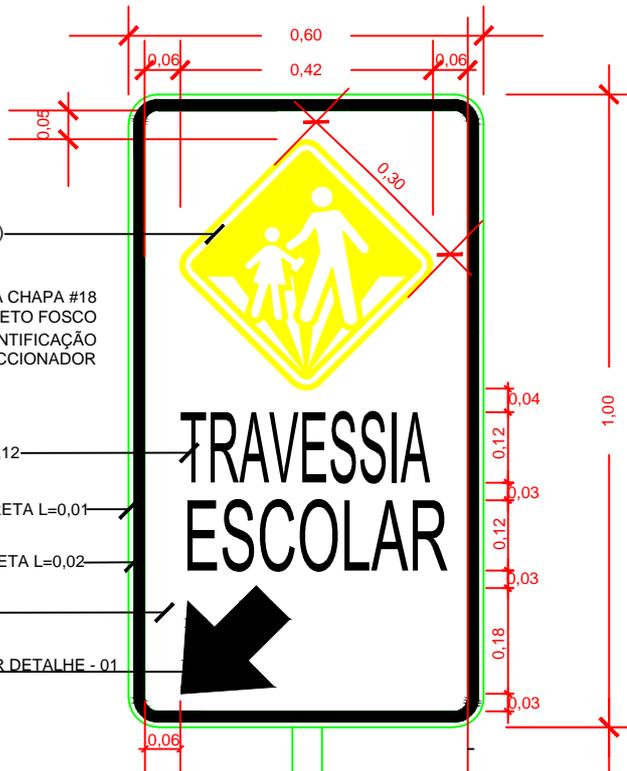

PLACA A-33b (VER CTB)

PLACA CHAPA #18
VERSO PRETO FOSCO
COM IDENTIFICAÇÃO
DO CONFECCIONADOR

TEXTO COR PRETA L=0,12

ORLA EXTERNA COR PRETA L=0,01


ORLA INTERNA COR PRETA L=0,02

FUNDO AMARELO


SETA PRETA VER DETALHE - 01

POSTE PARA FIXAÇÃO DA PLACA:
MADEIRA
ALTURA 3,50M

POSTE PARA FIXAÇÃO DA PLACA:
AÇO GALVANIZADO
ALTURA 3,50M

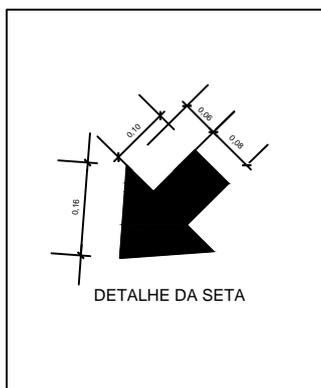

DETALHE DA SETA

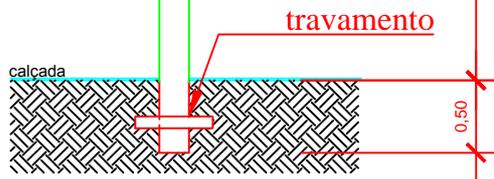

A-33b c/ Seta

OBS.: NA CONFECCÃO DA PLACA SEGUIR ORIENTAÇÕES DO CÓDIGO DE TRÂNSITO BRASILEIRO - CTB

TÍTULO:

DETALHAMENTO DE PLACA ESPECIAL




Prefeitura Municipal de Porto Velho
Prefeito : Mauro Nazif Rasul

Secretaria Municipal de Transportes e Trânsito
Secretário: Carlos Guttemberg de O. Perreira

Coordenadoria Municipal de Tráfego

ESC.: INDEFINIDA

FOLHA: 01/01

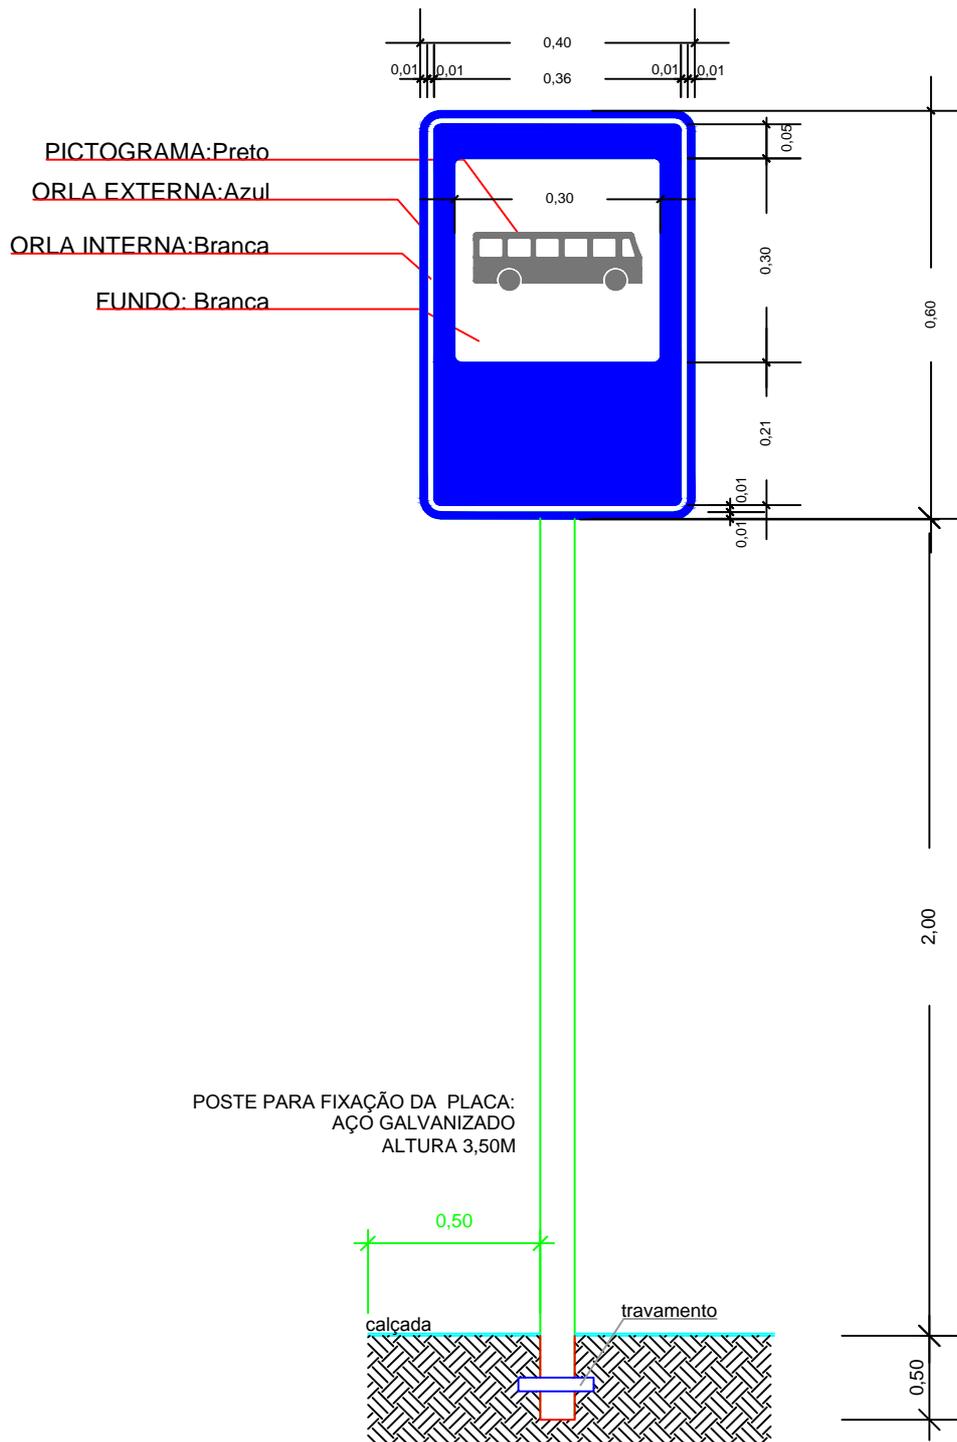

S-14

OBS.: NA CONFECÇÃO DA PLACA SEGUIR ORIENTAÇÕES DO CÓDIGO DE TRÂNSITO BRASILEIRO - CTB

TÍTULO:

DETALHAMENTO DE PLACA DE ÔNIBUS





Prefeitura Municipal de Porto Velho
 Prefeito : Mauro Nazif Rasul

Secretaria Municipal de Transportes e Trânsito
 Secretário: Carlos Guttemberg de O. Perreira

Coordenadoria Municipal de Tráfego



ESC.: INDEFINIDA

FOLHA: 01/01

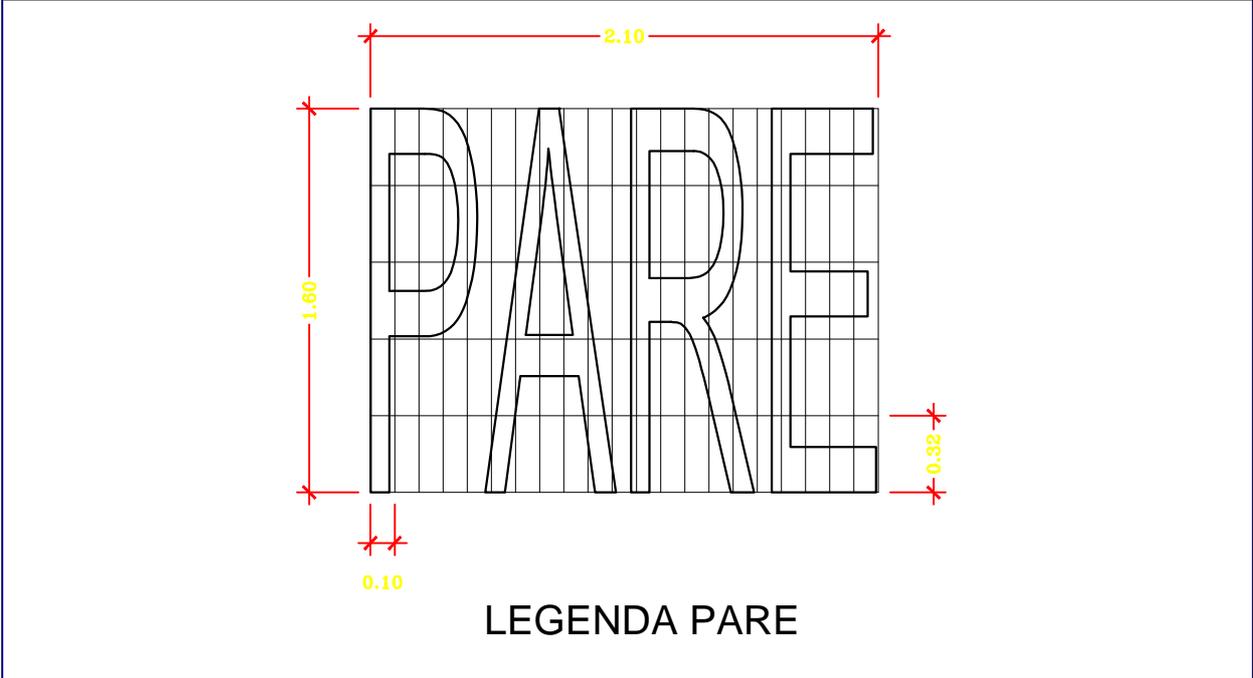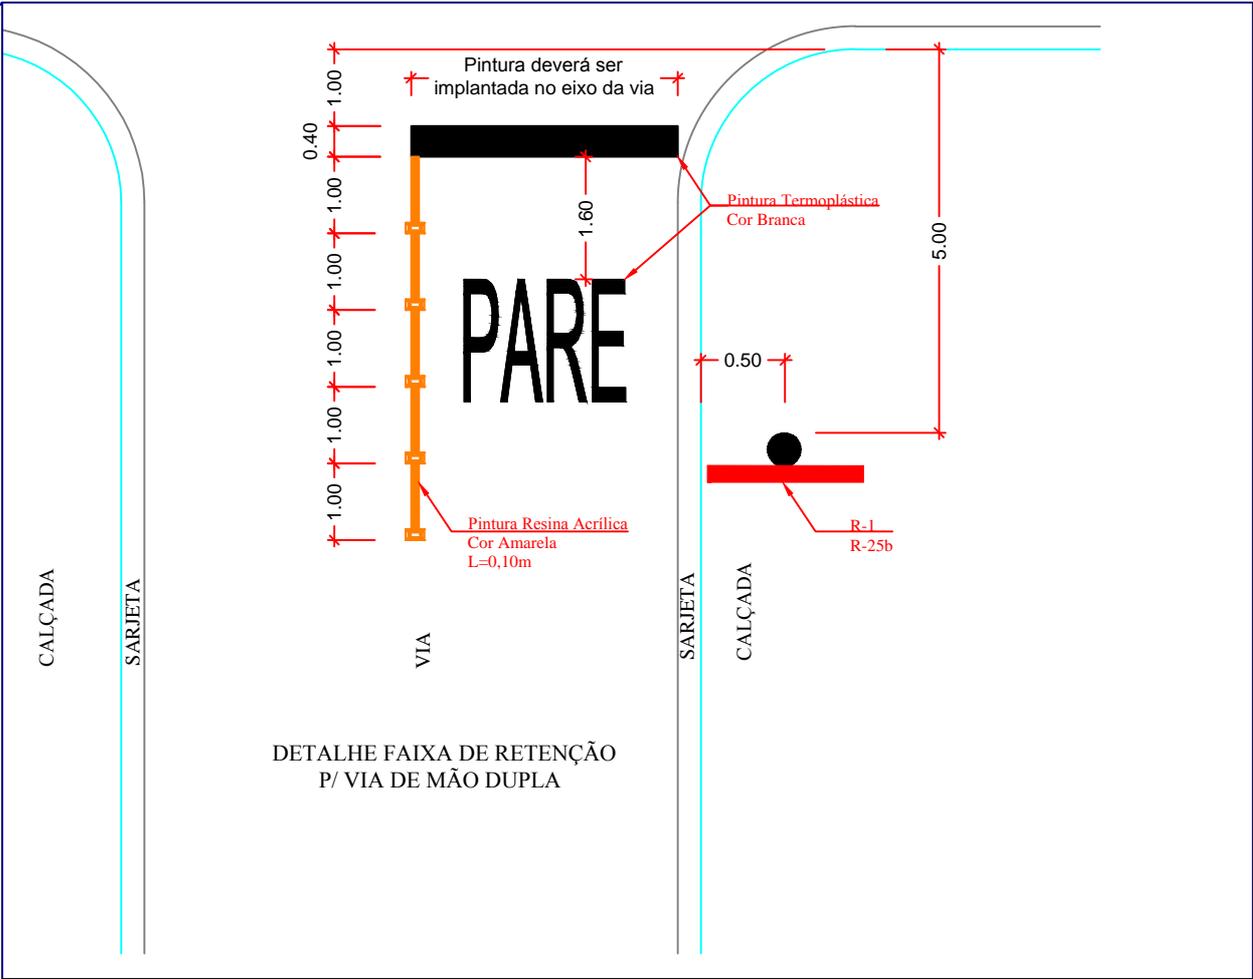

TÍTULO: **DETALHAMENTO DE LEGENDA PARE**

 <p>Prefeitura Municipal de Porto Velho Prefeito : Mauro Nazif Rasul</p> <p>Secretaria Municipal de Transportes e Trânsito Secretário: Carlos Guttemberg de O. Perreira</p> <p>Coordenadoria Municipal de Tráfego</p>		ESC.: INDEFINIDA	
		FOLHA: 01/01	

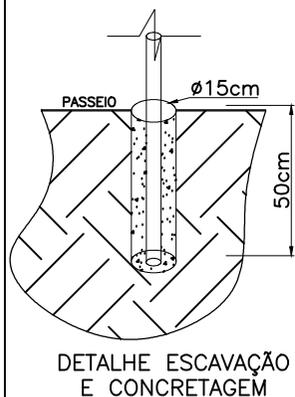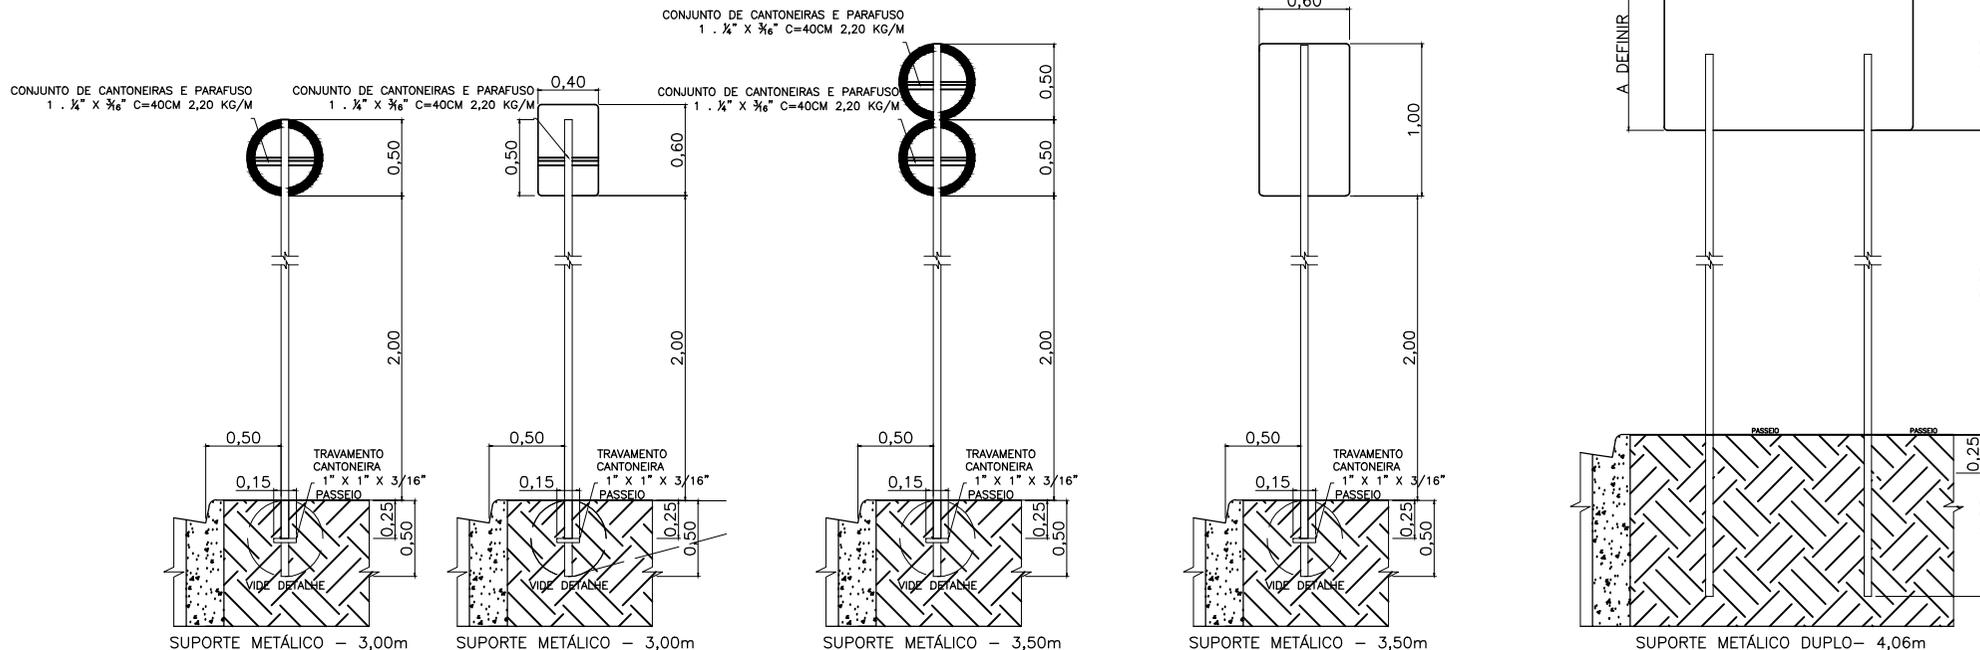

TÍTULO: **MODELO "MANUAL BRASILEIRO DE SINALIZAÇÃO DE TRÂNSITO - VOLUME VII"**
PLACAS DE TRÂNSITO



Prefeitura Municipal de Porto Velho
Prefeito : HILDON CHAVES

Secretaria Municipal de Transportes e Trânsito
Secretário: NILTON GONÇALVES KISNER

DEPARTAMENTO DE ENGENHARIA DE TRAFEGO

RESPONSÁVEL TÉCNICO:

Eng. Francisco Ciarini
Arq. Fernanda Moreira

ESC.:

1/50

DATA:

OUTUBRO/2019

CADISTA:




VICTOR CARNEIRO

FOLHA:


01/04

ORDEM DE SERVIÇO:

CONTRATO :

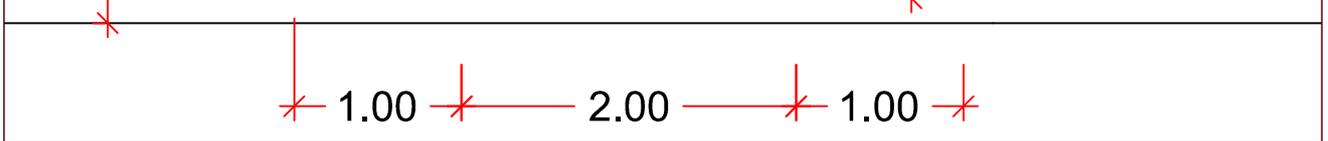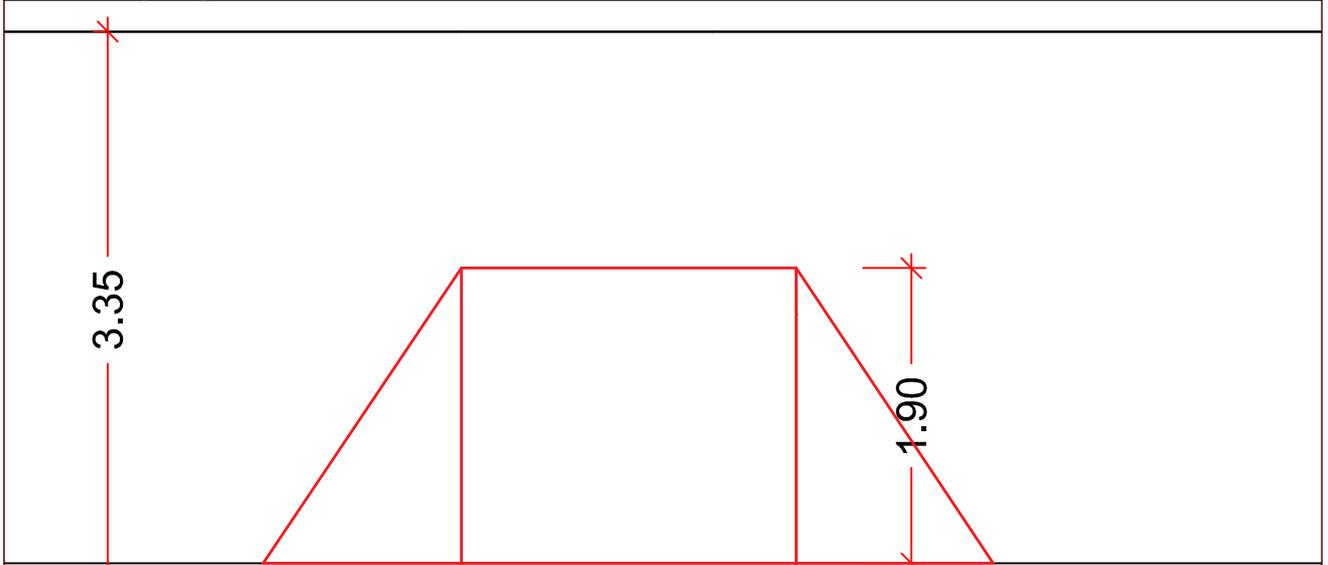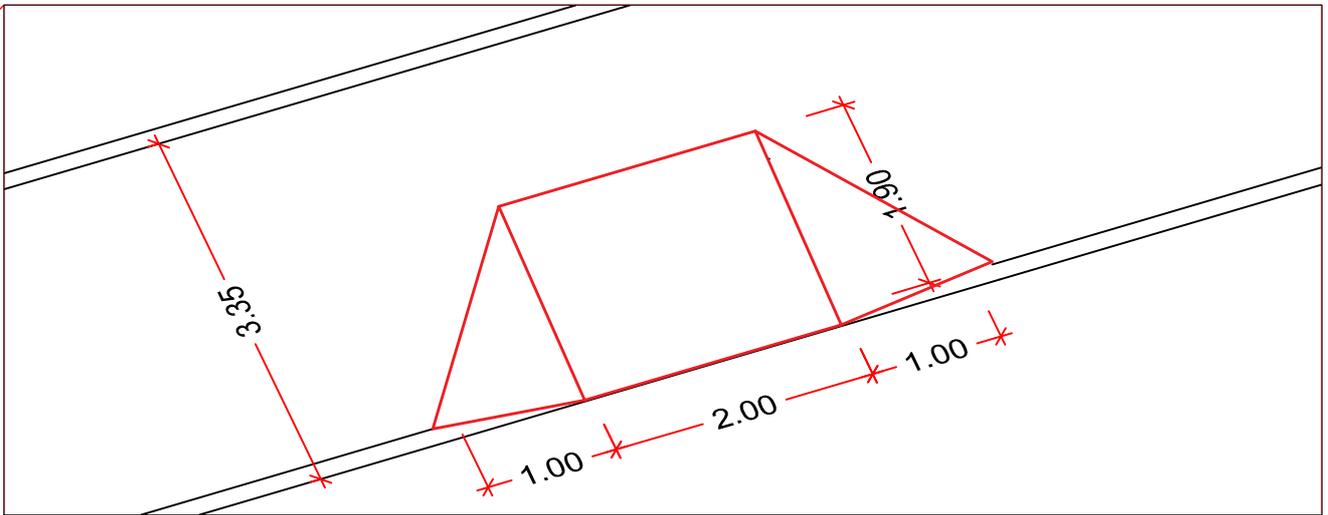

DETALHAMENTO DE RAMPAS PARA CALÇADAS
ACIMA DE 3,00m

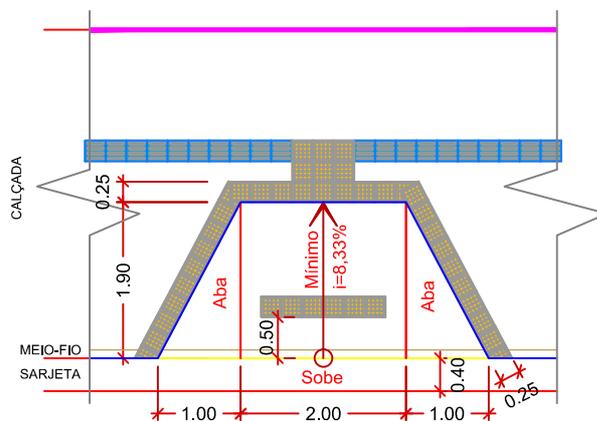

TÍTULO:

**SINALIZAÇÃO HORIZONTAL E VERTICAL
RAMPA DE ACESSIBILIDADE**



Prefeitura Municipal de Porto Velho
Prefeito : Mauro Nazif Rasul

Secretaria Municipal de Transportes e Trânsito
Secretário: Carlos Guttemberg de O. Perreira

Coordenadoria Municipal de Tráfego

ESC.: INDEFINIDA

FOLHA: 01/01